


46	
Fl.	Rubrica

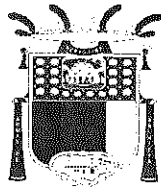

9144	22
Protocolo	

PREFEITURA MUNICIPAL DE ANCHIETA

A 3ª. Infraestrutura,  
 Para ciência e  
 resposta aos indícios  
 levantados, após  
 visitamos os pontos  
 e este Gabinete para  
 ciência do Prefeito  
 Em, 24/03/22

Joutan Luis Rosa  
 Chefe de Gabinete - PMA  
 Portaria nº 035/21

o Gerente de Serviços do Interior  
 para manifestação referente  
 os indícios nº 347, 350,  
 353, 355, 358, 116/2022.  
 Em 26/05/2022  
 R. Port 82/22

o Secretário de  
 Infraestrutura  
 Informando que a  
 indicação 350/22 foi  
 por passado para a  
 equipe local, por  
 os demais indícios  
 não fazem parte  
 desta reunião  
 PLX Em: 26/05/22

Jocarly Fernandes  
 Gerente Estrat. de Serviços  
 à Comunidade do Interior  
 Portaria 053/21

o Coord. Paulo  
 segue para conhecimento  
 de todos indícios  
 PLX Em: 26/05/22

Jocarly Fernandes  
 Gerente Estrat. de Serviços  
 à Comunidade do Interior  
 Portaria 053/21

o SECRETÁRIO,  
 CONFORME PLANTA FORNECIDA  
 PLO TOPOGRAFO, A RUA EM QUES-  
 TÃO SÃO TERRELOS PARTICULARES,  
 A PVA AO LADO DO P.A,  
 FOI FEITO O(UM) OFICIO Nº  
 138/22 DE 11/07/22, SOLI-  
 TANDO A EDP EXTENSÃO  
 DE Rede ELÉTRICA DE OI  
 Póste NO FINAL DA RUA.  
 Em 02/08/22

Jucara Lima  
 Port. 068/21


ET- ato A INDICAÇÃO DO NOME  
 VERGADOR Nº 350/22, FOI LICITA-  
 DO ATRAVÉS DO PROCESSO 1863/21  
 REFORMA DO CAMPO DE JERUZALEM.  
 NO DIA 27/07/22.

REFERENTE A INDICAÇÃO 351/22;  
 A EDP TEM UM TÉCNICO QUE FAZ  
 TODA INSPEÇÃO DE PÓSTE COM  
 o Gerente de Serviços do Interior,  
 e



Fl.	Rubrica


Protocolo	

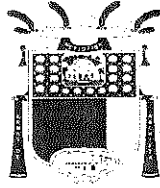

**PREFEITURA MUNICIPAL DE ANCHIETA**

<p>Existe o 0800-721.0707          PARA RECLAMAÇÃO JUNTO          A MESMA.</p> <p>De acordo a indicação 353/22          o Posto é propriedade da          EIP, existe um contrato          DA EIP COM EMPRESAS DE          TELEFONIA E INTERNET, SEGU-          NDO ASSIM A RECLAMAÇÃO          DEVERIA SER FEITA JUNTO          A EIP PARA QUE A MES-          MA NOTIFICAR FOSSE EM-          PRESA P/ REPARO E =          TEL. P/ RECLAMAÇÃO E          O 0800-721.0707</p> <p>Obs. O PABX EM QUESTÃO SÃO          DE TELEFONIA E INTERNET.</p> <p><i>Luís</i>          PORT. 008/21</p>	
---	--



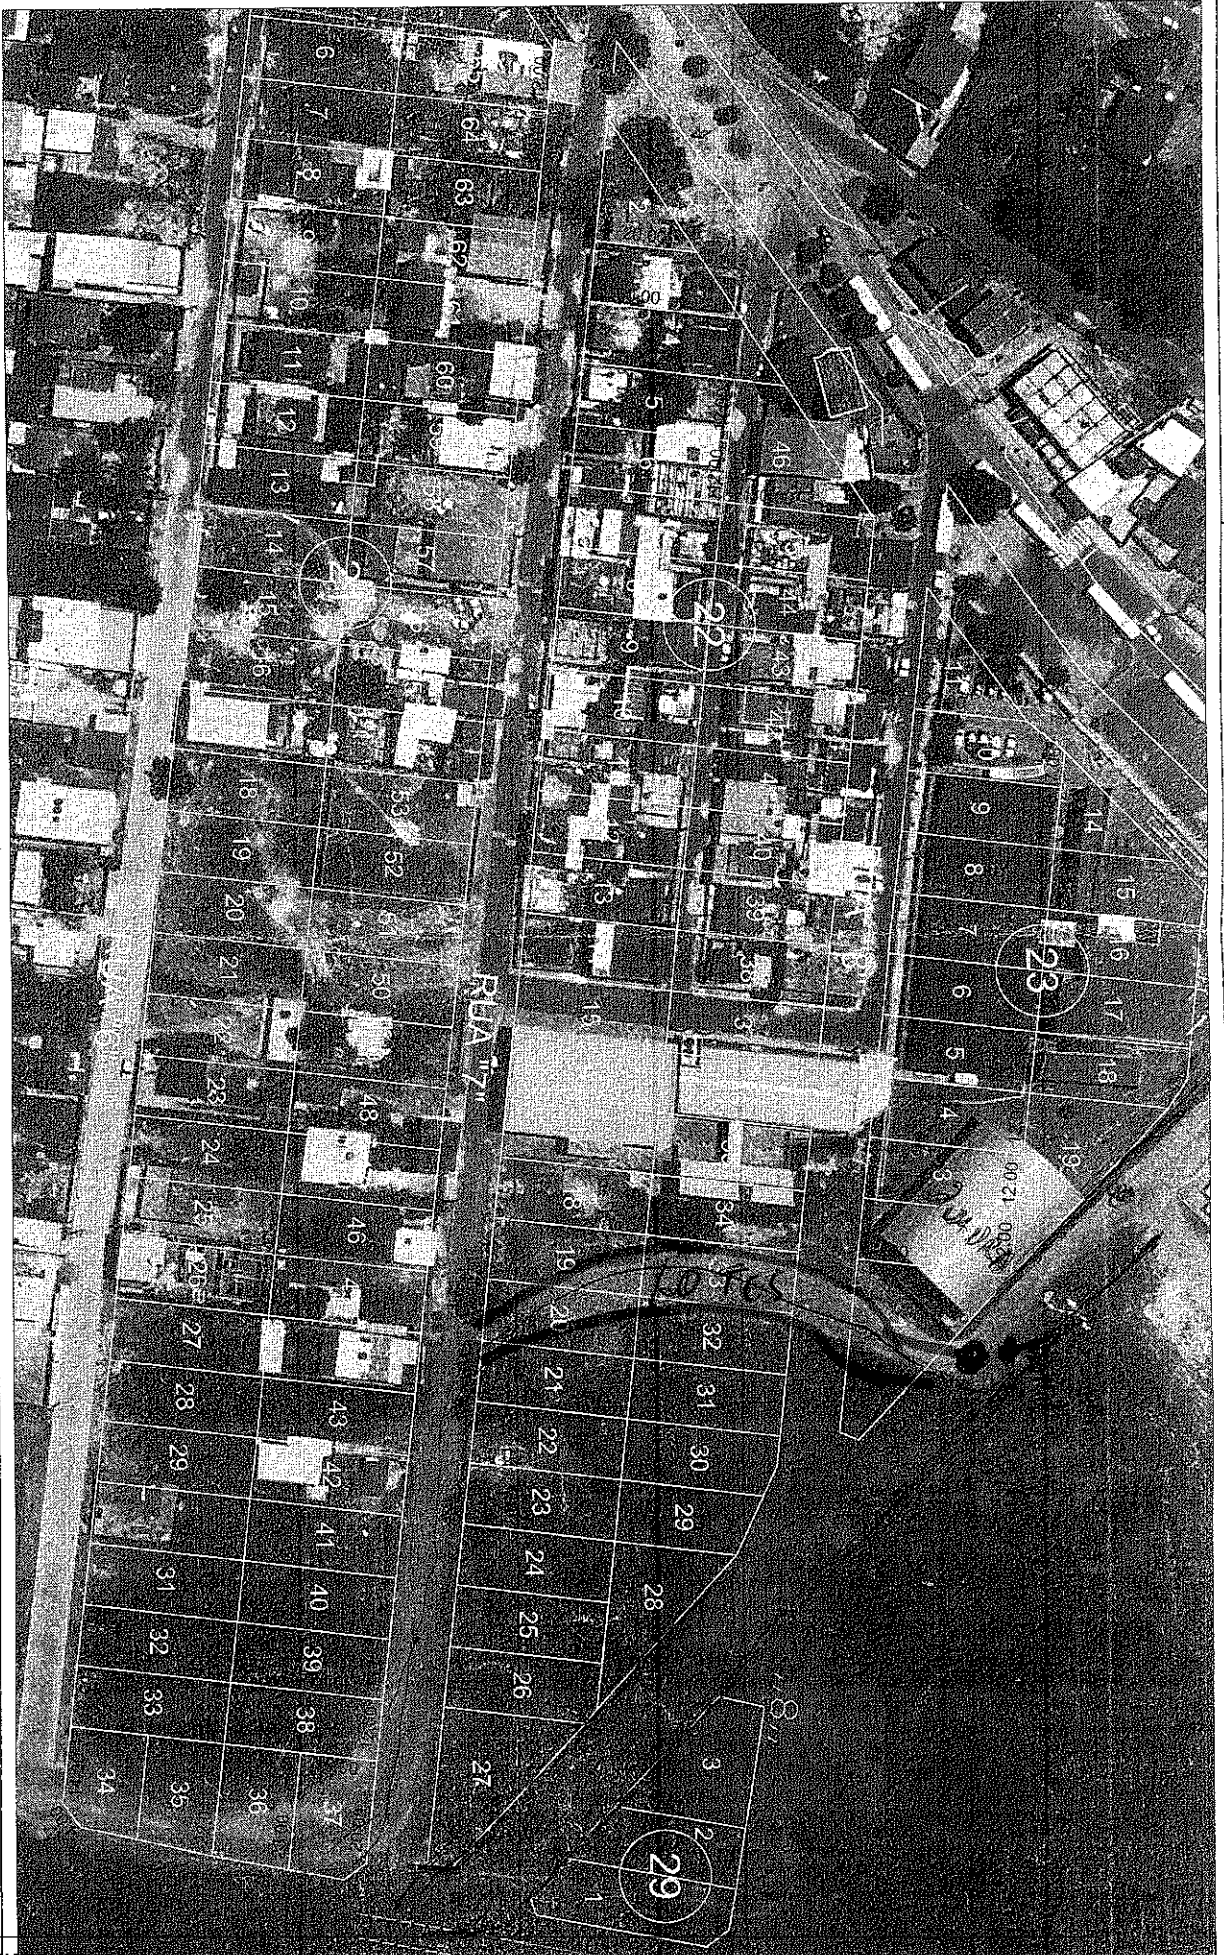

PLANTA DE SITUAÇÃO  
ESCALA: 1/1000

15/12/22  
Paulo

P



EMITENTE	Prefeitura Municipal de Anchieta		
TÍTULO	Loteamento Bairro Anchieta		
DATA	Julho/2022	ESCALA	Indicada
FORMATO	A3	DATA TÉCNICA	
LOCAL	Nova Esperança	COMUNIDADE	Anchieta/ES



Autenticar documento em <https://anchieta.spionline.com.br/autenticidade>  
com o identificador 33003000360038003A00500052004100, Documento assinado digitalmente  
conforme MP nº 2.200-2/2001, que institui a Infra-estrutura de Chaves Públicas Brasileira - ICP -

COORDENADAS DE

Brasil.