



Câmara Municipal de Anchieta

ESTADO DO ESPÍRITO SANTO

Protocolo nº 01008/04

Câmara Municipal de Anchieta (ES)
Aprovado por Maurício da Silva
Sala das Sessões 28 / 10 / 04
Presidente

Projeto de lei nº 022/2004 data 22 / 09 / 2004

Assunto: Dispõe sobre denominação de via pública e dá outras providências.

Autor: Deputado Walter Melimari de Souza

1ª discussão em 30 / 09 / 04

2ª discussão em 07 / 10 / 2004

3ª discussão em / /

Arquivado em / /

Desarquivado em / /

As Comissões

De Justiça

Em, 29 / 09 / 2004

Presidente



Câmara Municipal de Anchieta

ESTADO DO ESPÍRITO SANTO

CNPJ 31.803.125/0001-83

PROJETO DE LEI Nº 022/2004

Câmara Municipal de Anchieta (ES)
Aprovado por *Unanimes*
Sala das Sessões *28/10*
Presidente

DISPÕE SOBRE DENOMINAÇÃO DE VIA PÚBLICA E DÁ OUTRAS PROVIDÊNCIAS.

A Câmara Municipal de Anchieta, Estado do Espírito Santo, no uso de suas atribuições legais aprova e o chefe do Poder Executivo, sanciona a seguinte LEI:

Art. 1º - Fica denominada rua **FERNANDO DE PREUX**, a rua conhecida como rua II, transversal à Rodovia do Sol e a Avenida Oliveira, do loteamento Otávio Manoel de Oliveira nesta cidade.

Art. 2º - As despesas decorrentes com o emplacamento da rua de que trata o artigo anterior, ficarão por conta da família do homenageado como forma de notoriedade pública.

Art. 3º - Esta lei entra em vigor na data de sua publicação.

Plenário Ulisses Guimarães, 22 de setembro de 2004.

As Comissões
De *Alfândega*
Em. *28/09/2004*
Presidente

[Assinatura]
WALTER MULINARI DE SOUZA
VEREADOR

Câmara Municipal de Anchieta-ES
PROTOCOLO
Nº *01008/04* Fls. *17*
Anchieta-ES *22/09/04*
hora *15:50 h.*
Ferreira

Buscando a Integração Social



Câmara Municipal de Anchieta

ESTADO DO ESPÍRITO SANTO

CNPJ 31.803.125/0001-83

JUSTIFICATIVA

A homenagem que este representante pretende prestar é justa e deve, acima de tudo, merecer o apoio unânime de todos os Pares, pois se tratava de uma pessoa extraordinária e de boa convivência, principalmente aquelas pessoas mais ligadas a ele, a quem dispensava um tratamento todo especial.

Assim sendo, espero que este projeto receba o apoio de todos, pelo reconhecimento de uma pessoa que deixou muitos amigos nesta cidade.

Plenário Ulisses Guimarães, 22 de setembro de 2004.

WALTER MULINARI DE SOUZA
VEREADOR


Buscando a Integração Social

PROPIEDAD DE QUEM DE DIREITO


ALTA

26.00

1 2 3 4 5 6 7 8 9 10 11 12 13 14 15 16 17 18 19 20 21 22 23 24

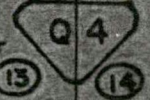


AV. OLIVEIRA

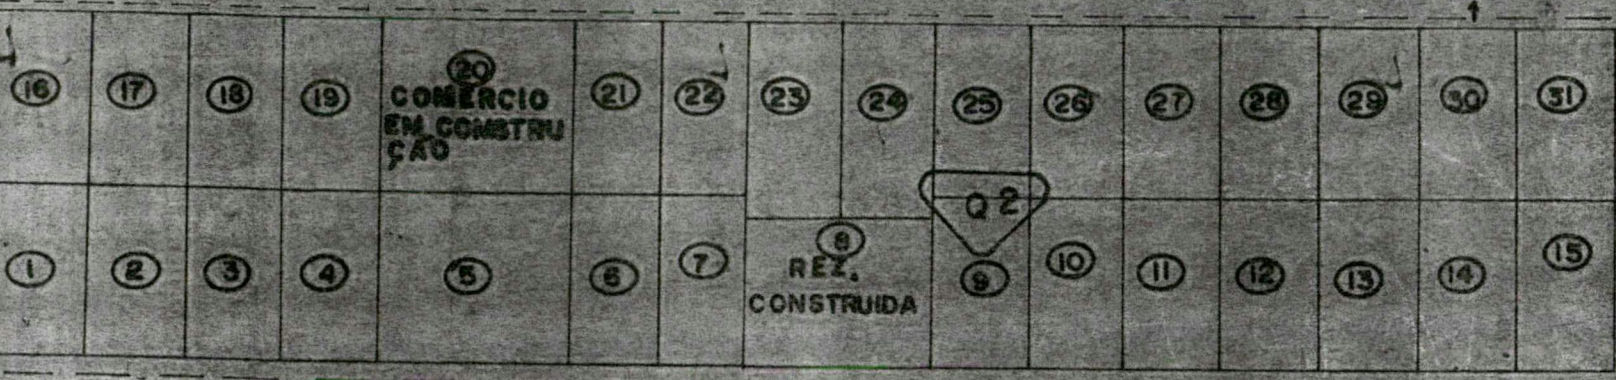

RUA. 10 I

RUA. 10 II

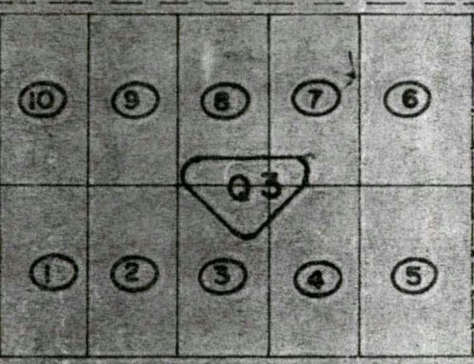

PROPIEDAD MATOS AREA L

DOVIDO SOL


GUARAPRI

CONJUNTO RESIDENCIAL DA

SAMARCO.

PRAIA

PRAIA

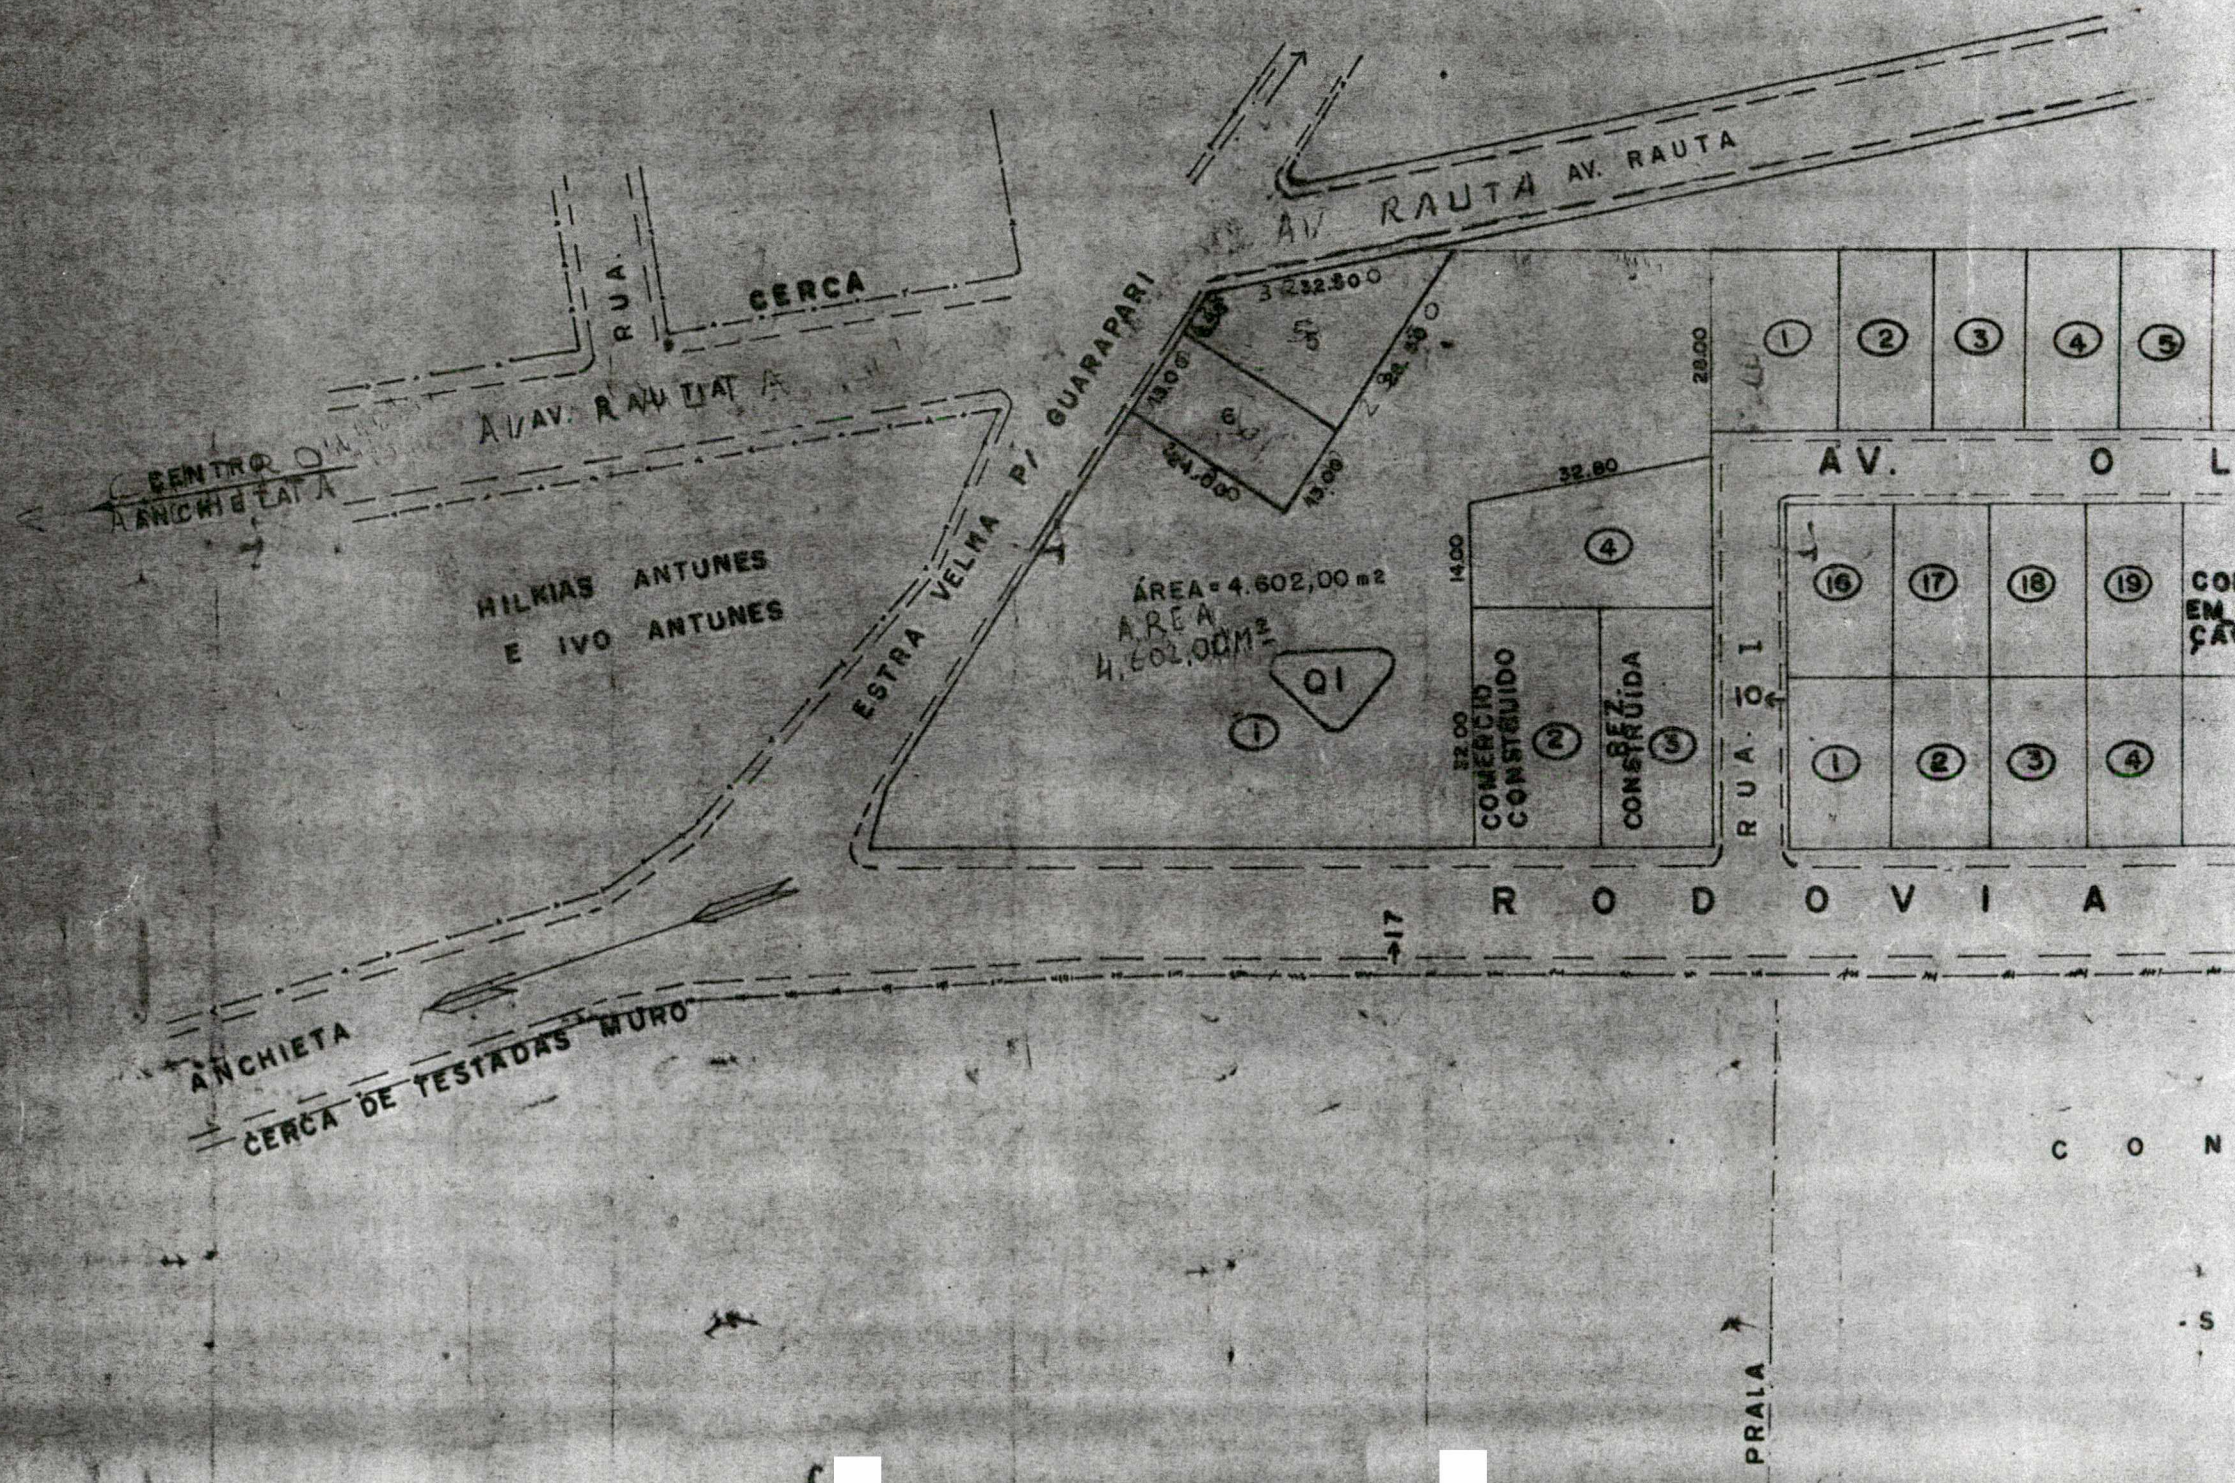

CENTRO DA ANCHIETA

HILKIAS ANTUNES
E IVO ANTUNES

CERCA

AV. RAUTA

AV. RAUTA AV. RAUTA


ESTRA VELMA P/ GUARAPARI

ÁREA = 4.602,00 m²
ÁREA 4.602,00 m²


Q1

COMERCIO
CONSTRUÍDO

REZ
CONSTRUÍDA

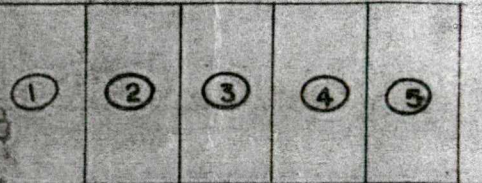

AV. O L

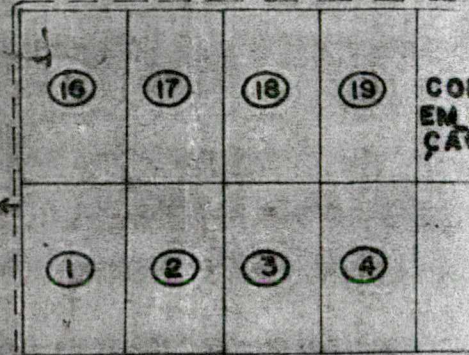

RUA O I

R O D O V I A


ANCHIETA

CERCA DE TESTADAS MURO

17

C O N

PRALA

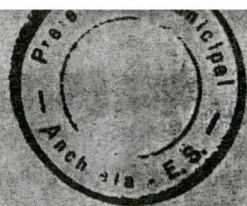

Em. 19 de Dezembro de 88
PREFEITURA MUNICIPAL DE ANCHIETA

9.968,20 M ²
1.104,00 M ²
356,50 M ²
356,50 M ²
1.104,00 M ²
2.921,00 M ²
408,00 M ²
300,00 M ²
2.400,00 M ²
3.744,00 M ²
372,00 M ²
7.224,00 M ²
27.031,20 M ²

27.031,20²

LOTEAMENTO OTÁVIO MANOEL DE OLIVEIRA

Nº QUADRA	05
Nº DE LOTES	76
ÁREA DO TERRENO	31.195,00 M ²
ÁREA DE LOTES	27.031,20 M ²
ÁREA DE RUAS INTERNAS	408,50 M ²
ÁREA TOTAL DAS RUAS INCLUINDO 50% DAS RUAS PERIMETRAIS QUE ATENDE O LOTEAMENTO	948,00 M ²
PERIMETRO	948,00 M
ESCALA	1:2.000

TOPOGRAFO	FRANZ GARCIA MOREIRA
ENGº RESP.	
CREA.	97 D VII REGISTRO
PROPRIETARIO	JOSE DIAS DE MATOS
DATA	ANCHIETA 20-10-88



Câmara Municipal de Anchieta

ESTADO DO ESPÍRITO SANTO

CNPJ 31.803.125/0001-83

COMISSÃO DE LEGISLAÇÃO, JUSTIÇA E REDAÇÃO FINAL

Senhor presidente,

Como relator desta douta comissão, venho emitir parecer quanto ao projeto de lei nº 022/2004, que dispõe sobre denominação de via pública, onde analisando o mérito não verifiquei qualquer ilegalidade ou inconstitucionalidade no mesmo, o que me permite ser favorável ao projeto. É o meu parecer.

Plenário Ulisses Guimarães, 28 de setembro de 2004.

José Maria Rovetta
Relator

Os membros desta Douta comissão adotam e aprovam o parecer de seu relator
É o nosso parecer.

Sinfrônio Freire da Cruz
Presidente

João Carlos Simões Nunes
Membro

COMISSÃO DE FINANÇAS E ORÇAMENTO

Buscando a Integração Social

CÂMARA MUNICIPAL DE ANCHIETA
SISTEMA DE APOIO AO PROCESSO LEGISLATIVO – SAPL

Proposição: Projeto de lei nº 022/2004

Autores: Walter Mullerian

Comissões: _____

Data Ação	Unidade Local	Data Encaminhamento	Status	Unidade Destino	Texto da Ação
22/09	Sec. Geral	22/09	Protocolo	Presidência	Protocolo nº 1008/04. Fab
22/09	Presidência	22/09	Anal. Prelim	Plenário	Ord. nº 1/ leitura Exped
23/09	Plenário	23/09	Leitura Exped	Comis. Just	lido na sess. do dia 23/9
23/09	Comis. Just	23/09	Recebe na Com	Plenário	Recebe para análise
30/09	Plenário	30/09	1ª discuss.	Plenário	discutido em 30/09
04/10	Plenário	04/10	2ª discuss.	Plenário	discutido em 04/10
28/10	Plenário	28/10	Votação	Sec. Geral	aprovado unanim em 28/10
03/11	Sec. Geral	03/11	Emc. Proj. Apr.	Executivo	Ofício PRP nº 103/04
19/11	Executivo	19/11	Sancão	Sec. Geral	lei nº 205/04
19/11	Sec. Geral	19/11	Publicação	Sec. Geral	Oficiada municipal em 19/11
20/11	Sec. Geral	20/11	Arquivo	Sec. Geral	Pasta de leis 2004