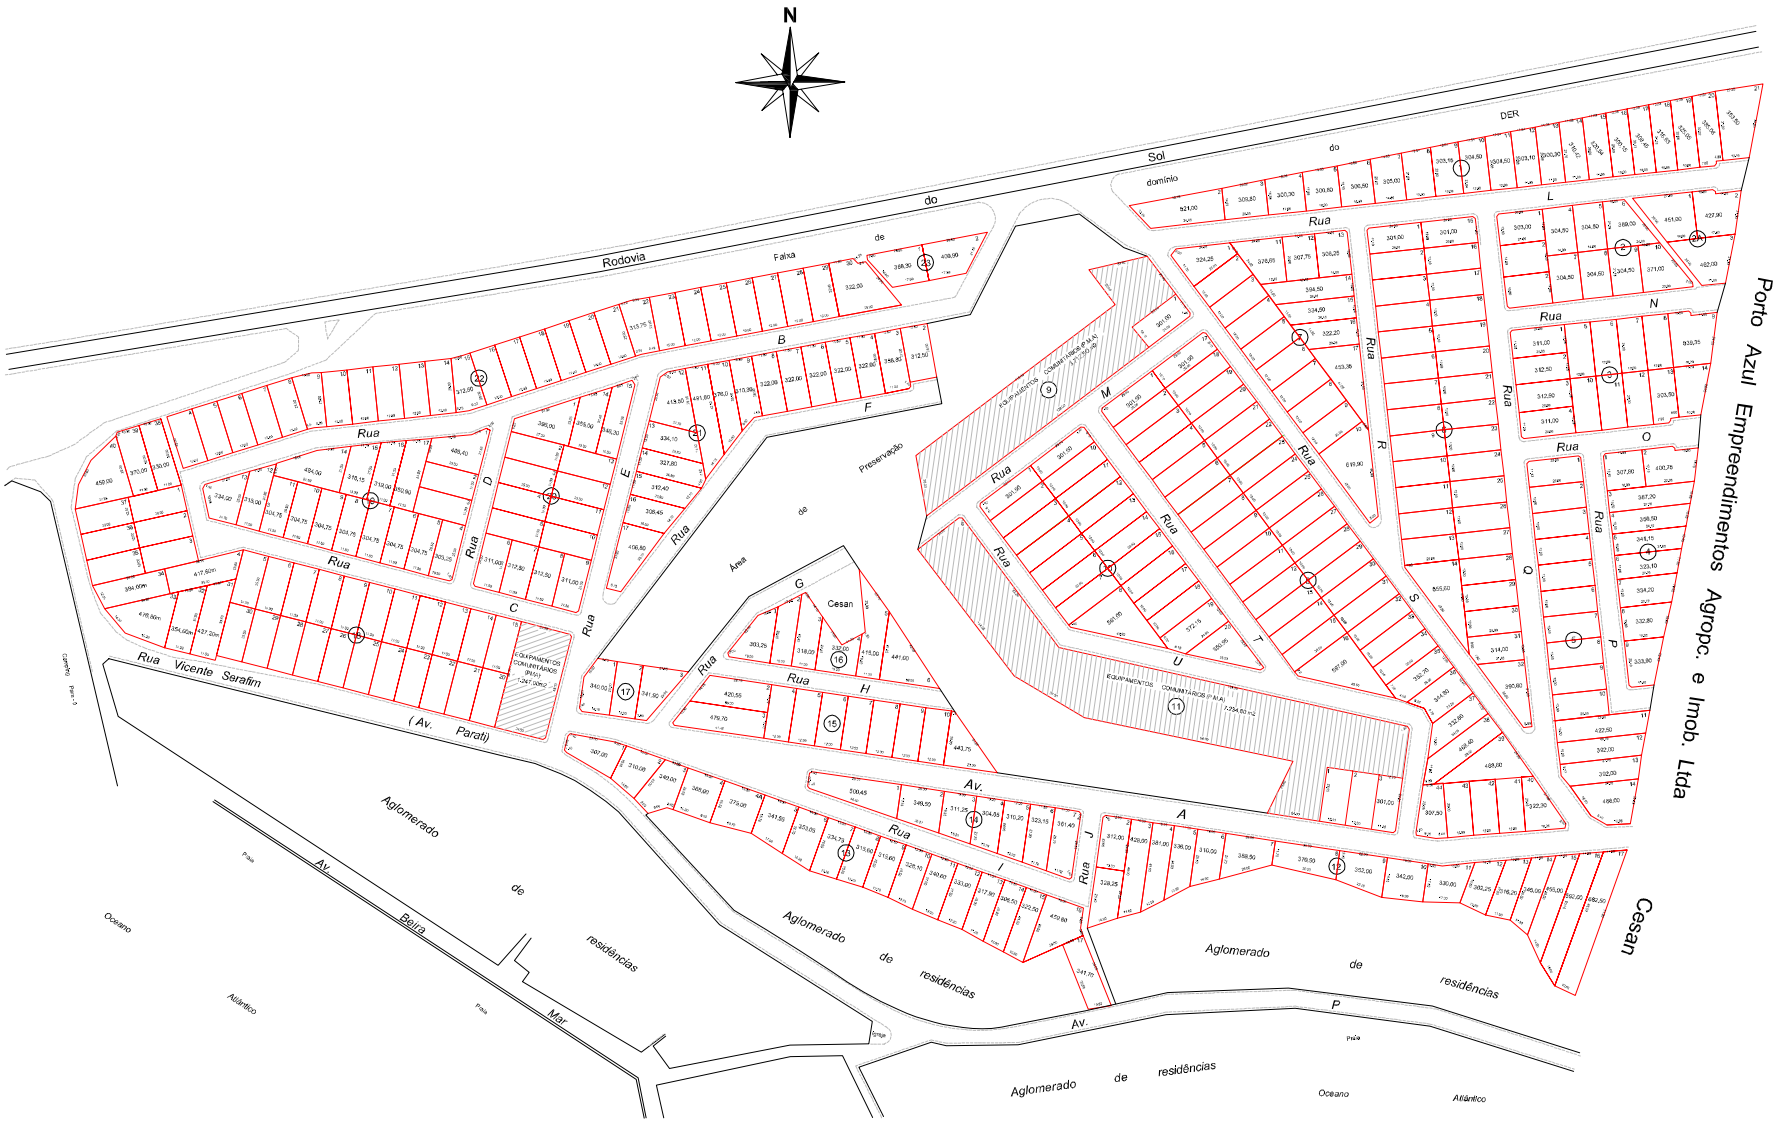

NOTA : O lote padrão tem 300,00 m e não tendo tal área impressa dentro dos lotes na planta, os demais lotes estão com suas áreas impressa dentro dos mesmos.

RESIDENCIAL PRAIA DE PARATI

Parati - Anchieta - Espírito Santo

Projeto executivo

-Area dos lotes. 132.330,35 m2	-Area de arruamento. 43.650,00 m2	-Area da Cesan. 500,00 m2	-Area do E.P.R. 4.384,75 m2
-Area de preservação. 19.320,00 m2	-Area total loteada. 200.185,00 m2	-Escala. 1. 1000	-Data. 05 . 08. 97
-Desenho. Alton Ruberth		Técnico Responsável. Carlos Henrique Correa CREA 15.013TEUS	

Autenticar documento em https://anchieta.splonline.com.br/autenticidade
com o identificador 3200320038003200330 03A00500052004100, Documento assinado digitalmente conforme art. 4º, II da Lei 14.063/2020.